Camera di Commercio
Alessandria-Asti

ACCORDO IN MATERIA DI VIDEOSORVEGLIANZA

Il giorno 23 gennaio 2024 presso la sede della Camera di commercio di Alessandria-Asti,

il Presidente della Delegazione trattante di parte pubblica, nella persona della
Dott.ssa Roberta Panzeri

e la R.S.U., nelle persone di:
Alain Bocchio
Gabriella Chiusano
Maurizio Rizzardo
Antonella Robotti

sottoscrivono il seguente accordo in materia di videosorveglianza ai sensi dell'art. 4 delle Legge n. 300/1970 e s.m.i. (Statuto dei lavoratori).

Le parti convengono che l'utilizzo dei dispositivi audiovisivi presso le sedi e gli immobili della Camera di commercio di Alessandria-Asti, (sede di Alessandria – Via Vochieri 58 e Palazzo del Monferrato Via San Lorenzo 21, sede di Asti - Piazza Medici 8, Piazzetta Goria 1) o nella disponibilità della stessa o delle sue Aziende Speciali, benché idonei indirettamente, in via del tutto accidentale ed occasionale, a costituire un controllo a distanza dell'attività dei lavoratori, sono impiegati esclusivamente per esigenze di sicurezza del lavoro (quali, a titolo esemplificativo e non esaustivo: ridurre il rischio di esposizione ad aggressioni - come indicato nel DVR -, ridurre la possibilità di furti anche a danno del personale, ridurre la possibilità di accesso agli uffici di malintenzionati, ecc..), e per la tutela del patrimonio dell'Ente, in parte anche artistico.

A tal fine viene precisato che:

- attualmente la collocazione delle telecamere è quella che risulta dalle planimetrie allegate, e le medesime sono posizionate in modo da riprendere esclusivamente parti comuni degli edifici e non postazioni di lavoro;
- l'installazione di impianti di videosorveglianza non ha finalità di controllo e le strumentazioni non possono essere utilizzate per effettuare controlli sull'attività dei dipendenti;
- nessun impianto di videosorveglianza è o verrà installato con riprese dirette verso la postazione di lavoro dei dipendenti;
- ogni modifica necessaria verrà preliminarmente comunicata alla RSU;
- i dipendenti sono e verranno informati adeguatamente sulla collocazione ed uso degli strumenti di ripresa e appositi cartelli segnalano i luoghi videosorvegliati;
- i dati e le informazioni rese dallo strumento sono e saranno utilizzate in linea con le direttive del Garante della Privacy in materia dell'8.4.2010;
- le immagini possono essere viste in diretta dal personale addetto alla portineria (che non ha, quindi, accesso alla videoregistrazione) e le videoregistrazioni sono accessibili dagli addetti del Settore IT e

Servizi Informatici e dell'Ufficio Sistemi informativi e di comunicazione, opportunamente designati (e i cui nominativi verranno comunicati alla RSU). Il personale designato come amministratore di sistema può accedere alle registrazioni per motivi di sicurezza e manutenzione delle risorse utilizzate;

- i dati vengono raccolti tramite le telecamere e registrati direttamente sui server e sovrascritti dopo 24 ore, fatte salve speciali esigenze di ulteriore conservazione in relazione a festività o chiusura di uffici o spazi, nonché nel caso in cui si debba aderire ad una specifica richiesta investigativa dell´autorità giudiziaria o di polizia giudiziaria.
- Non ricorrendo specifiche esigenze di conservazione, il sistema provvederà alla cancellazione dei dati e comunque alla sovraregistrazione.
- Agli interessati vengono riconosciuti i diritti di cui al provvedimento del Garante precitato, punto 3.6, ossia, in particolare, di accedere ai dati che li riguardano, di verificare le finalità, le modalità e la logica del trattamento e di ottenere l'interruzione di un trattamento illecito;
- Resta fermo che verrà data informativa riferita all'effettiva struttura dell'impianto e alla collocazione delle telecamere, in caso di variazioni rispetto a quanto indicato nelle planimetrie allegate.

Il Presidente della Delegazione Trattante
Dott.ssa Roberta Panzeri

LA RSU
Alain Bocchio

Gabriella Chiusano

Maurizio Rizzardo

Antonella Robotti

PIANTA PIANO INTERRATO

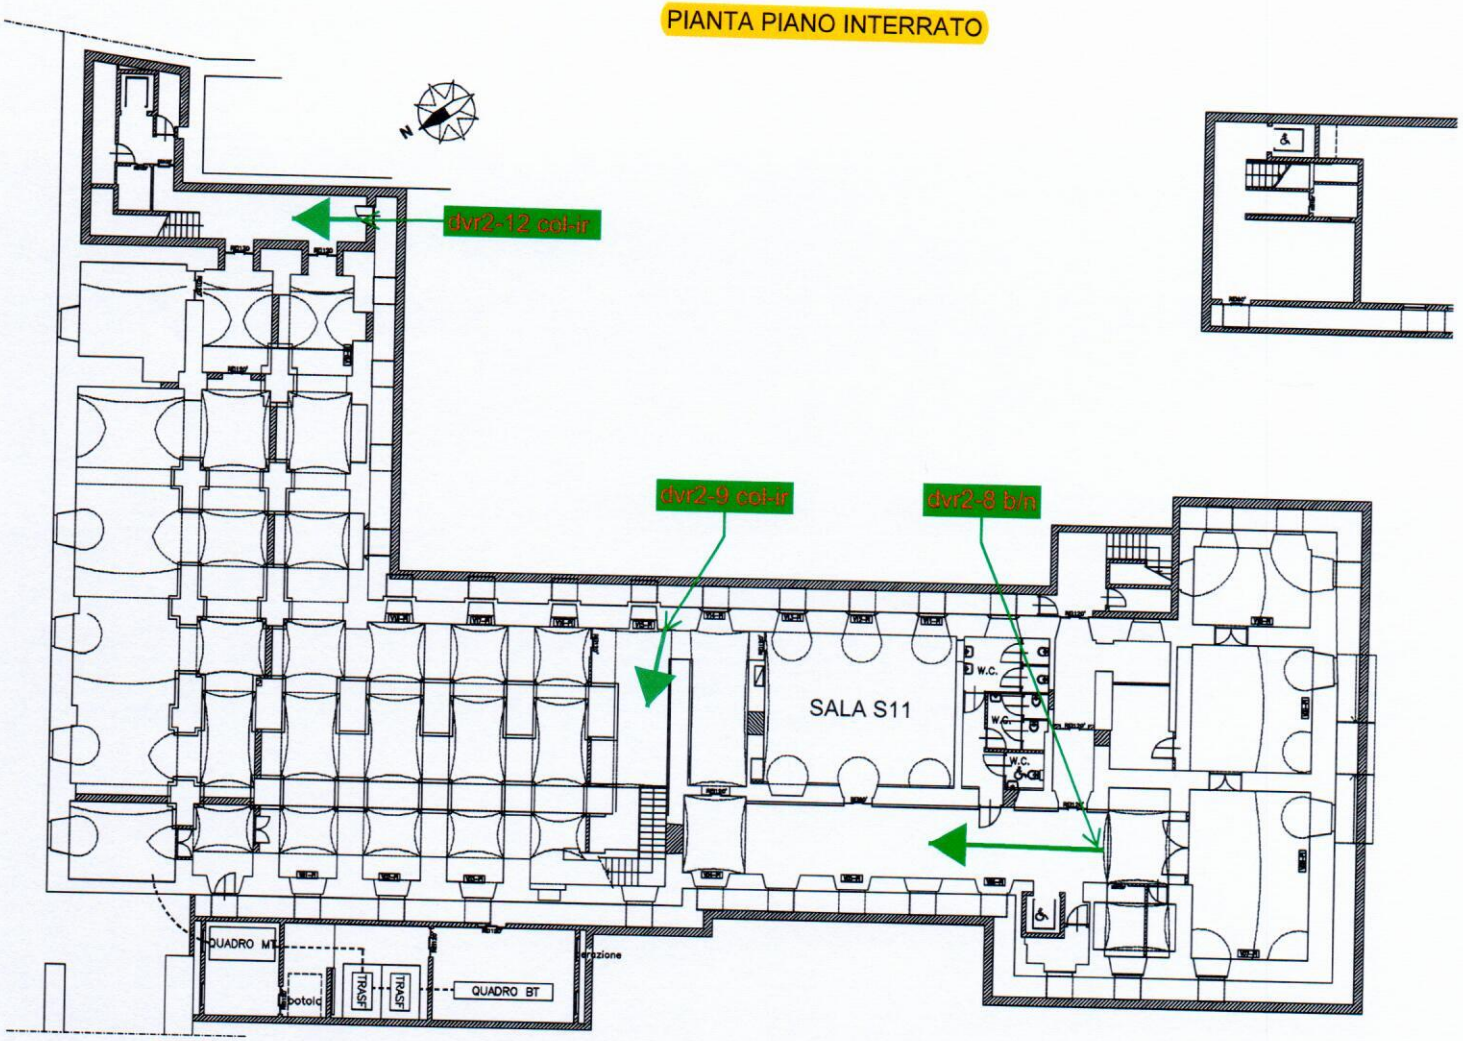

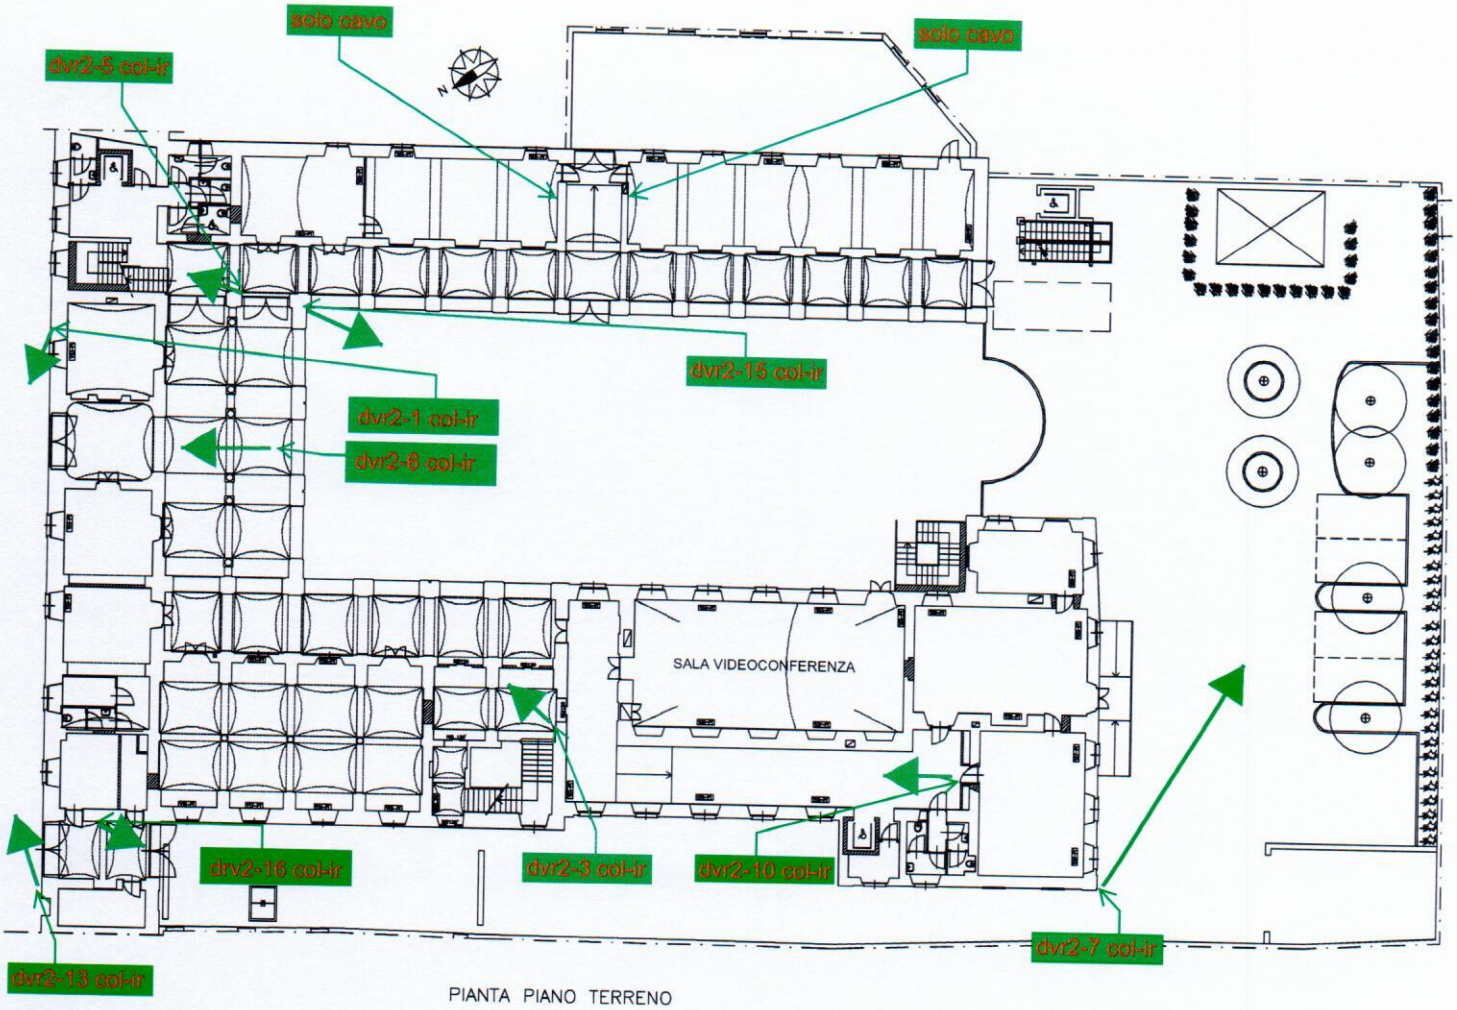

PIANTA PIANO TERRENO

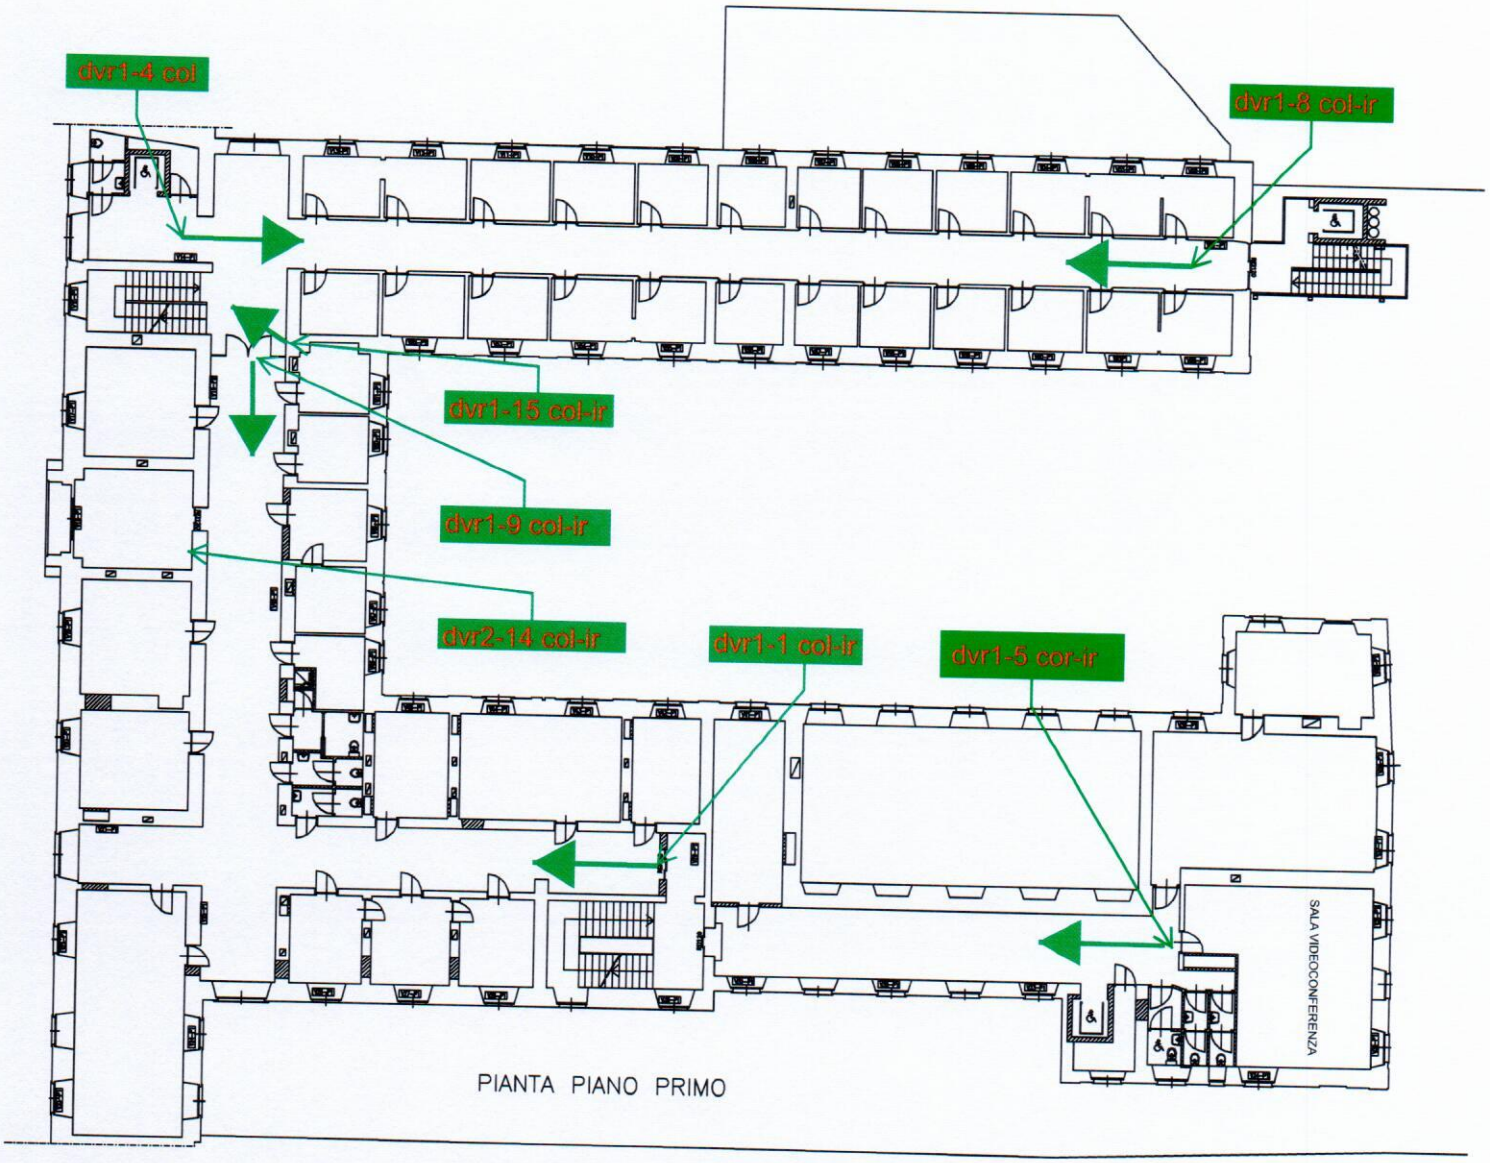
dvr1-4 col
dvr1-8 col-ir
dvr1-15 col-ir
dvr1-9 col-ir
dvr2-14 col-ir
dvr1-1 col-ir
dvr1-5 cor-ir
SALA VIDEOCONFERENZA
PIANTA PIANO PRIMO

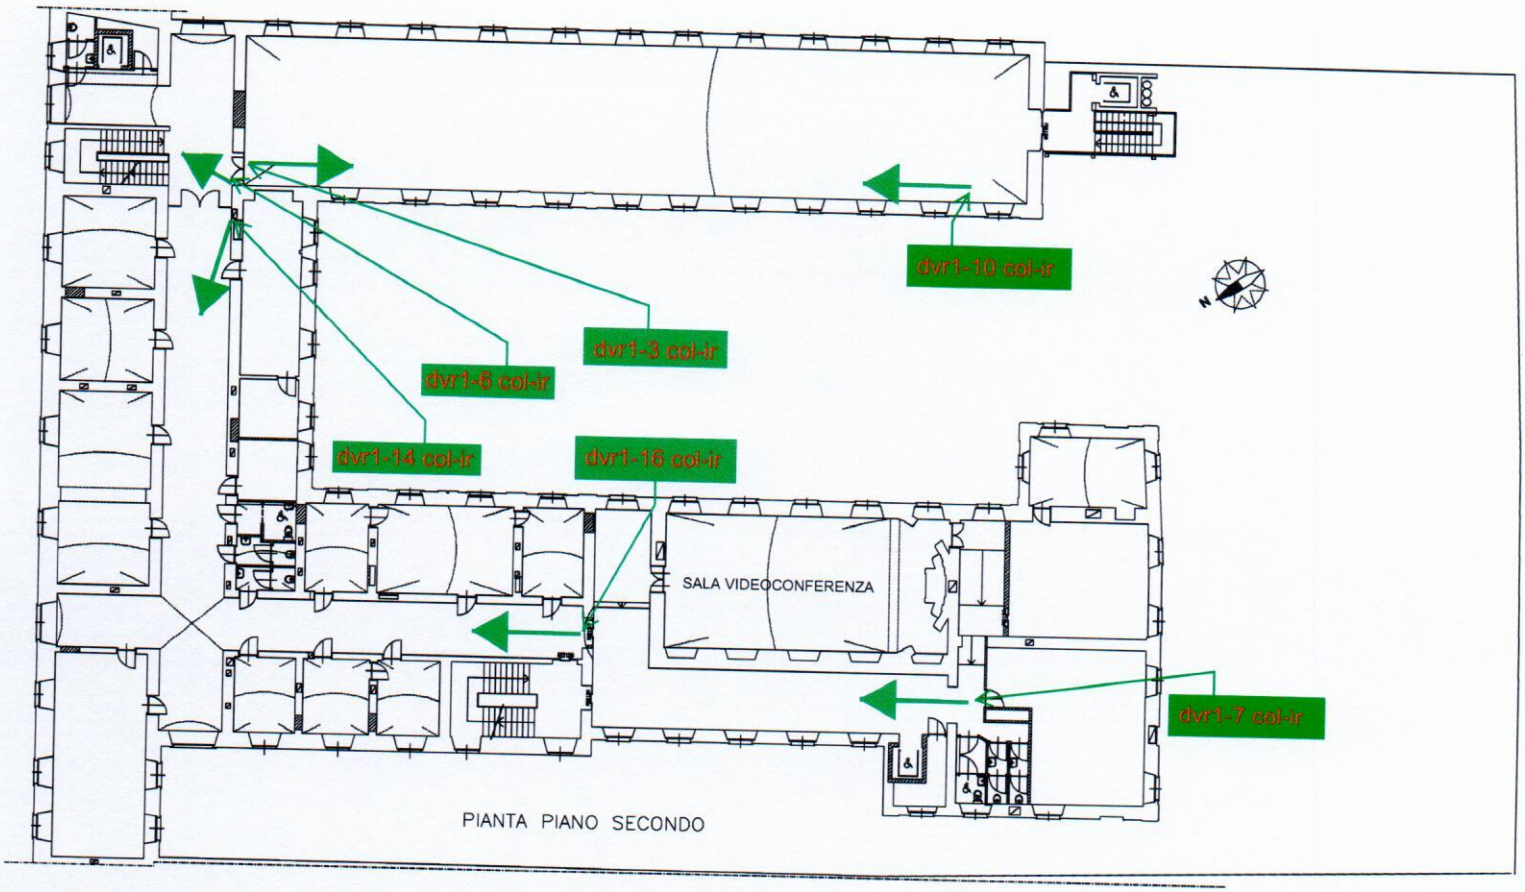
dvr1-10 col-ir
dvr1-3 col-ir
dvr1-6 col-ir
dvr1-14 col-ir
dvr1-16 col-ir
SALA VIDEOCONFERENZA
dvr1-7 col-ir
N
PIANTA PIANO SECONDO

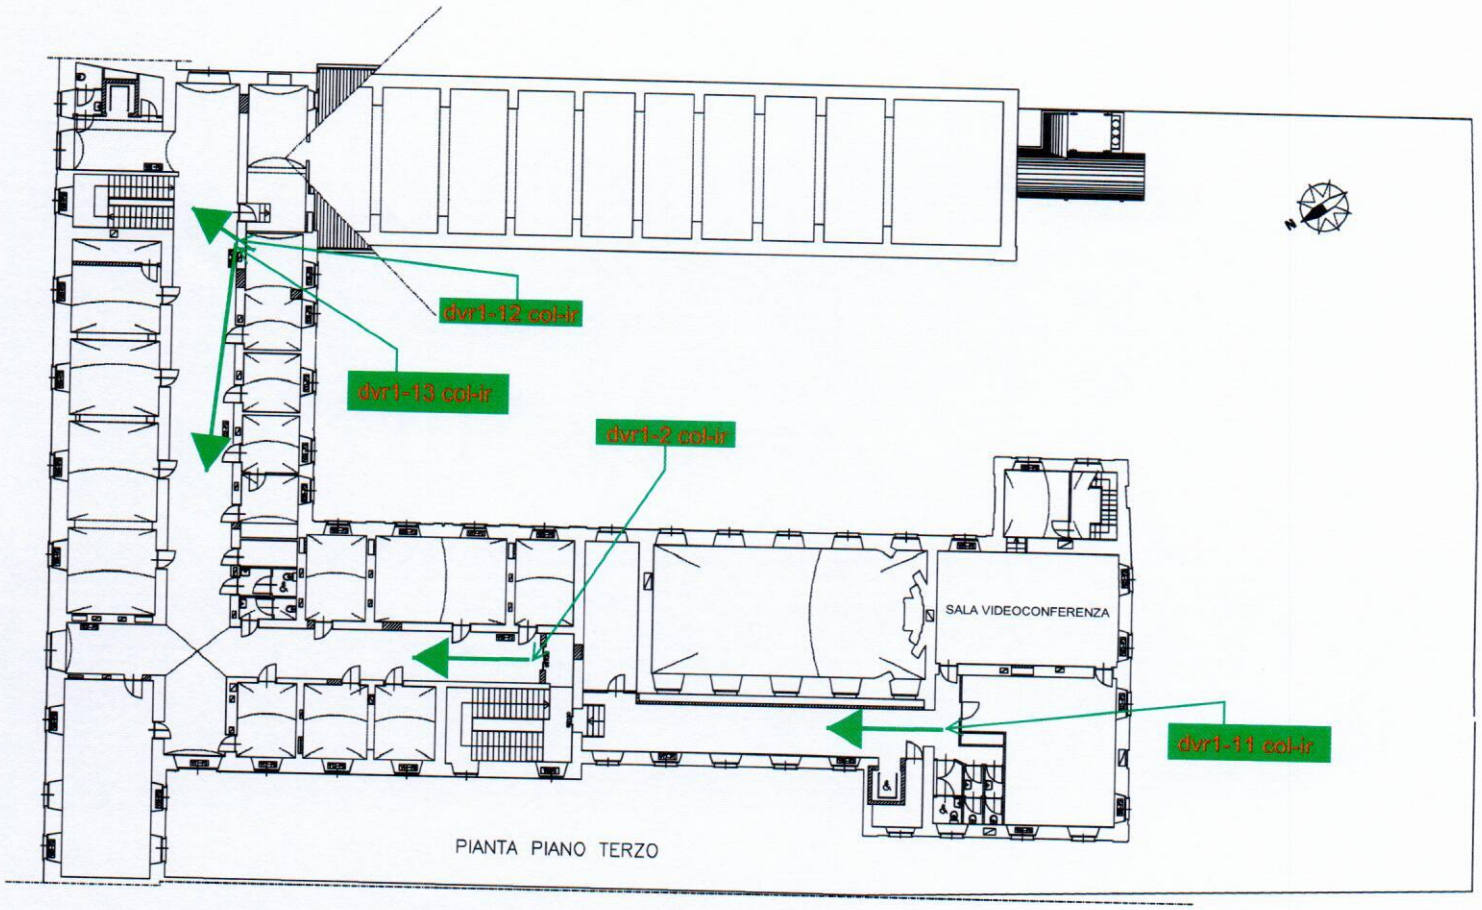
dvr1-12 col-ir
dvr1-13 col-ir
dvr1-2 col-ir
SALA VIDEOCONFERENZA
dvr1-11 col-ir
PIANTA PIANO TERZO

PIANO RIALZATO
H = 3,80 m
altra proprietà
ufficio
ufficio
altra proprietà
wc
wc
wc
dis.
dis.
ufficio
ufficio
salone
ufficio
rip.
ufficio
ufficio
rip.
dis.
ufficio
disimp.
wc
wc
wc
ufficio
Via Hope
Via Morelli
ufficio
atrio
uff.
ORIENTAMENTO
N
INGRESSO

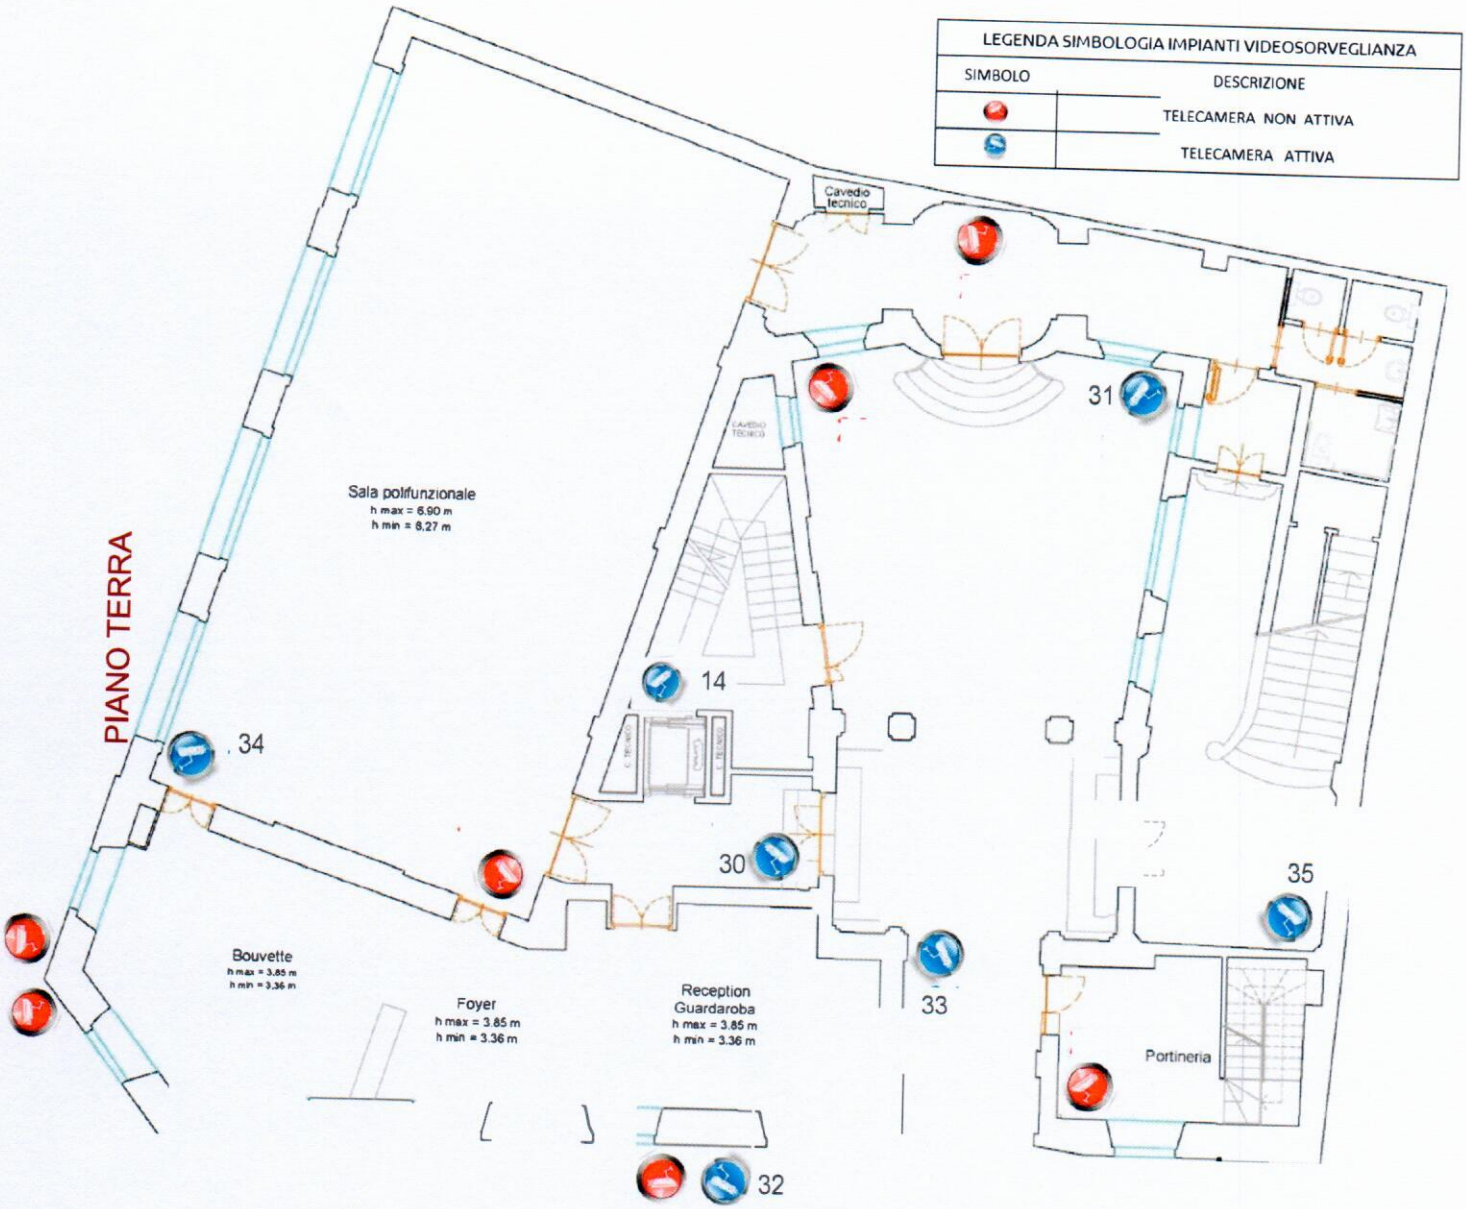
LEGENDA SIMBOLOGIA IMPIANTI VIDEOSORVEGLIANZA
SIMBOLO
DESCRIZIONE
TELECAMERA NON ATTIVA
TELECAMERA ATTIVA
PIANO TERRA
Cavedio tecnico
Sala polifunzionale
h max = 6,90 m
h min = 8,27 m
31
14
34
30
35
Bouvette
h max = 3,85 m
h min = 3,36 m
Foyer
h max = 3,85 m
h min = 3,36 m
Reception
Guardaroba
h max = 3,85 m
h min = 3,36 m
33
Portineria
32

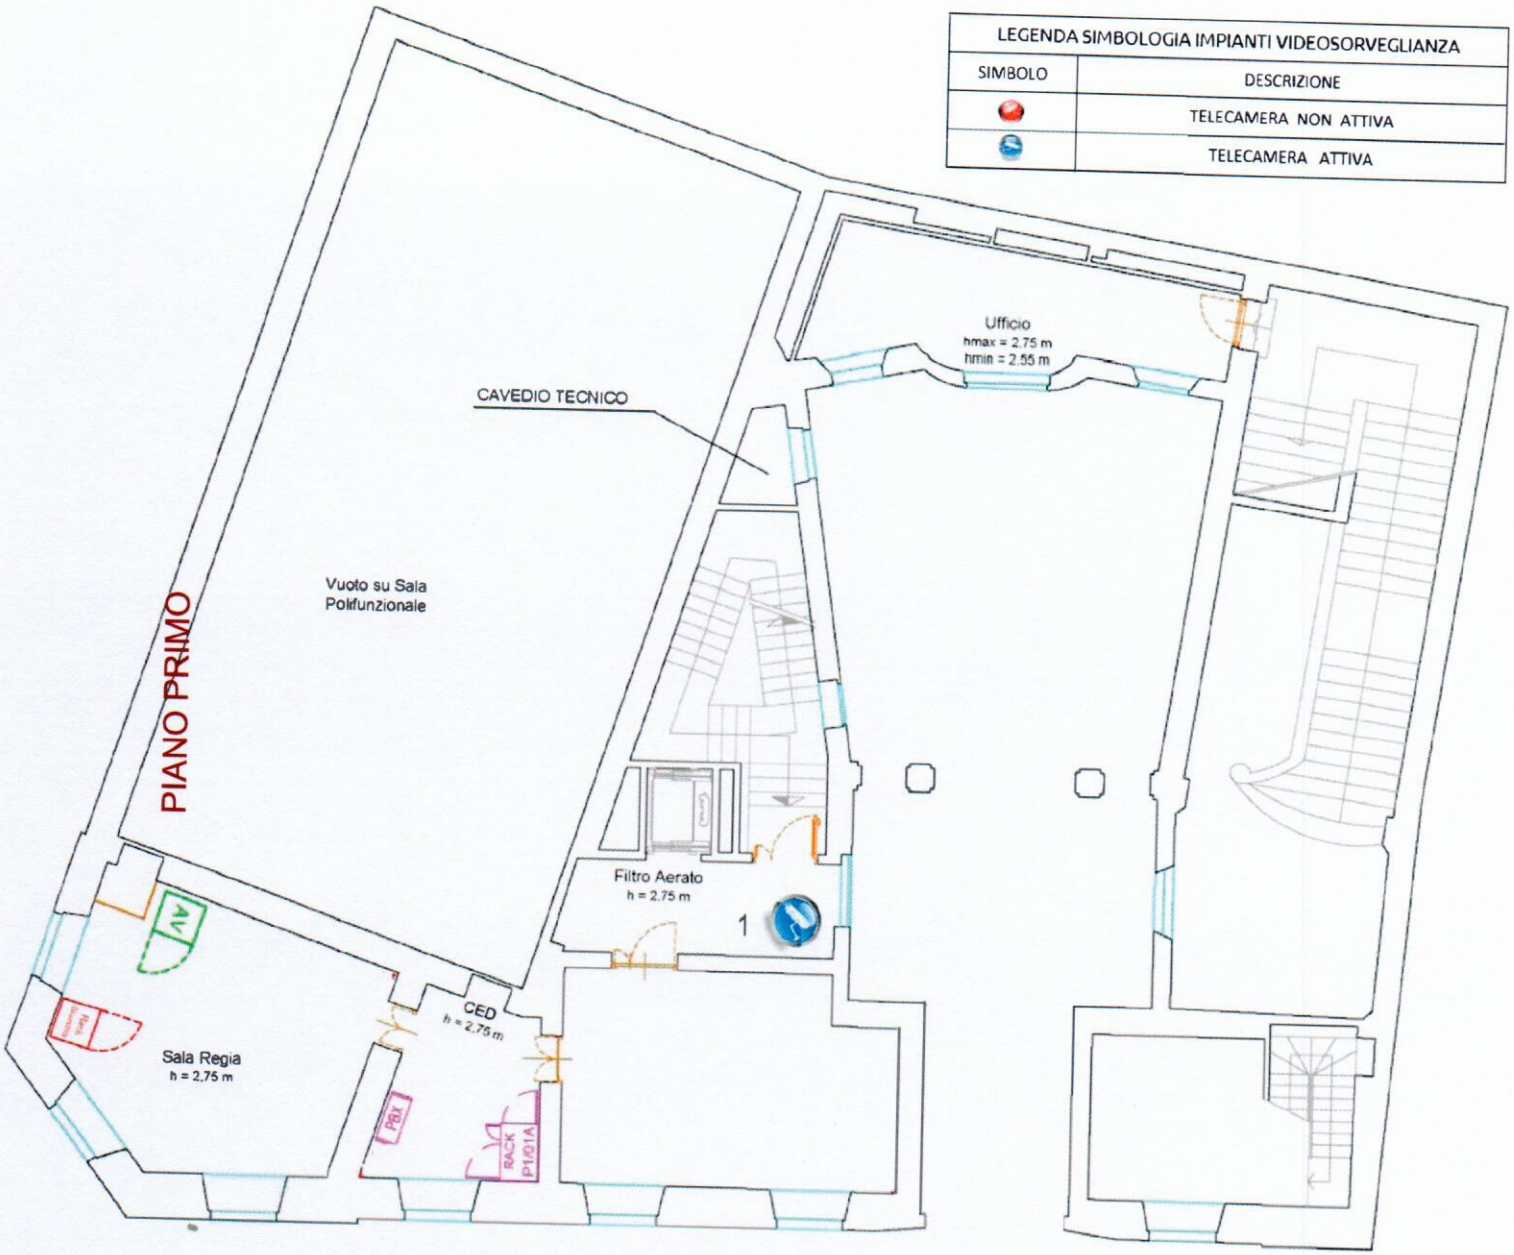
LEGENDA SIMBOLOGIA IMPIANTI VIDEOSORVEGLIANZA
SIMBOLO
DESCRIZIONE
TELECAMERA NON ATTIVA
TELECAMERA ATTIVA
PIANO PRIMO
CAVEDIO TECNICO
Vuoto su Sala Polifunzionale
Ufficio
hmax = 2.75 m
hmin = 2.55 m
Filtro Aerato
h = 2.75 m
1
CED
h = 2.75 m
Sala Regia
h = 2.75 m
AV
PBX
RACK P1/01A

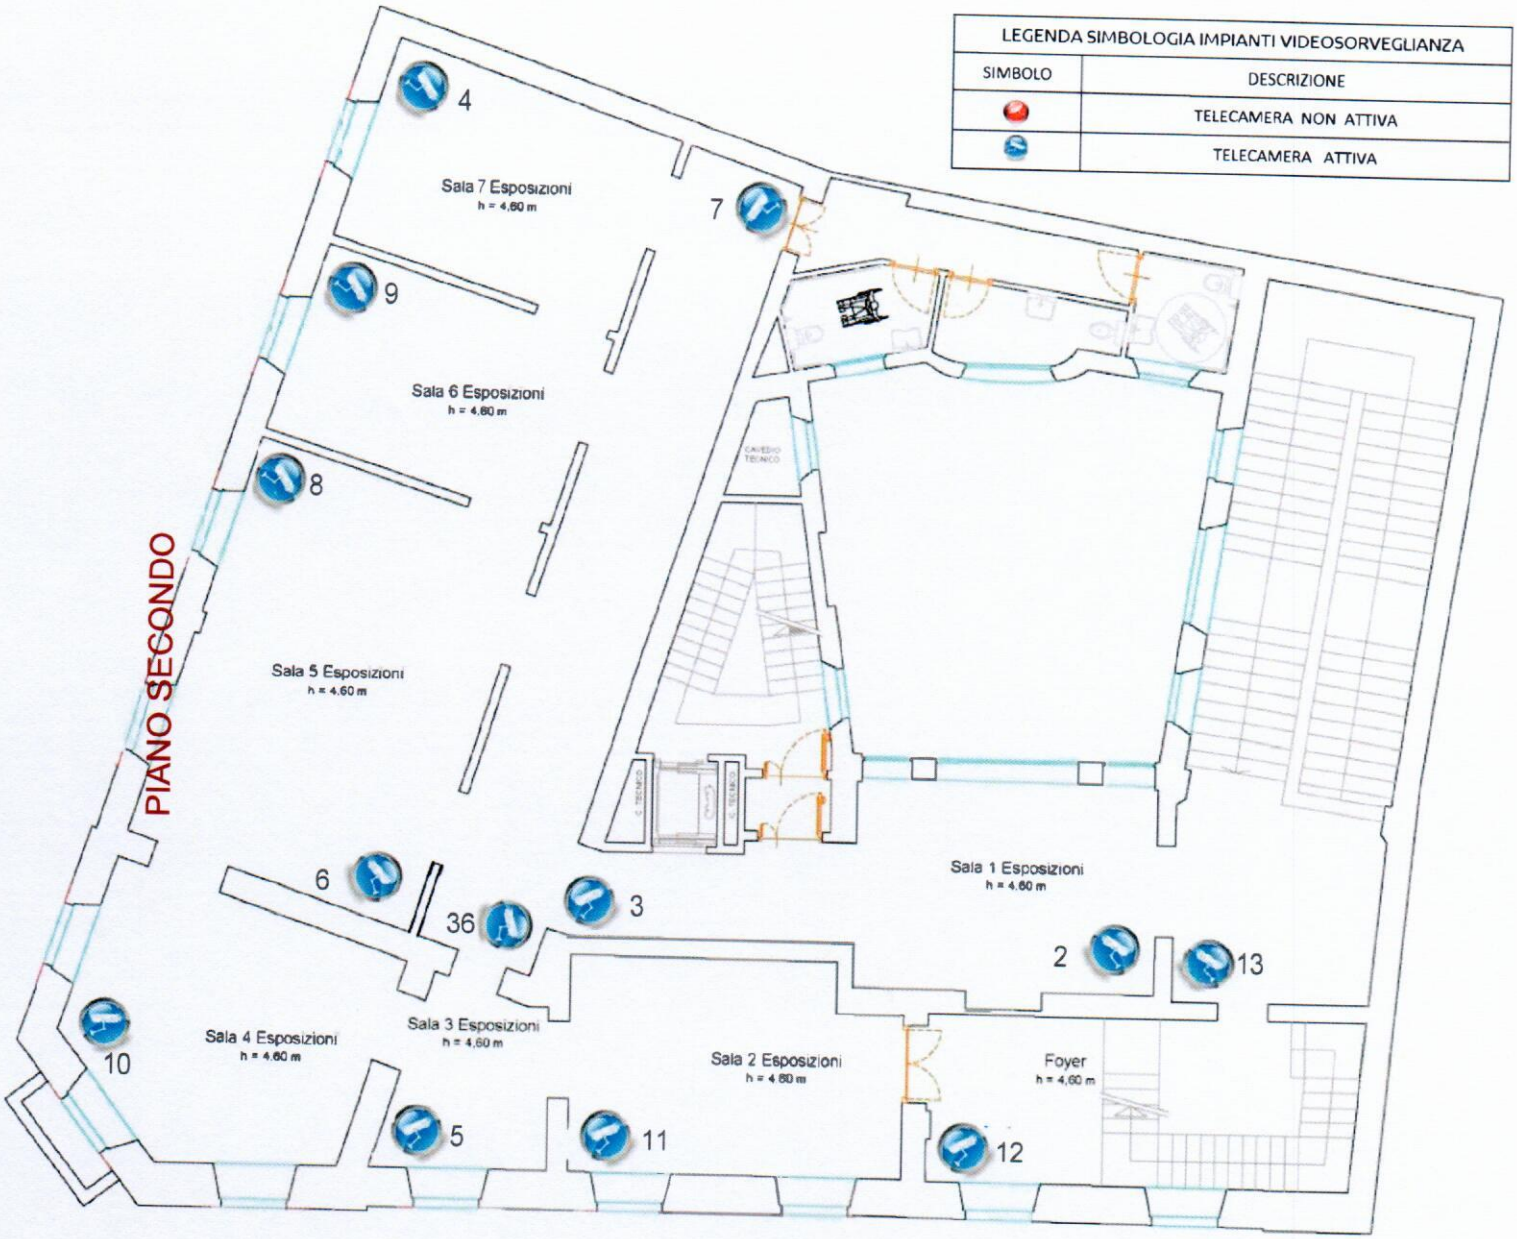
LEGENDA SIMBOLOGIA IMPIANTI VIDEOSORVEGLIANZA
SIMBOLO
DESCRIZIONE
TELECAMERA NON ATTIVA
TELECAMERA ATTIVA
PIANO SECONDO
Sala 7 Esposizioni
h = 4,60 m
Sala 6 Esposizioni
h = 4,60 m
Sala 5 Esposizioni
h = 4,60 m
Sala 4 Esposizioni
h = 4,60 m
Sala 3 Esposizioni
h = 4,60 m
Sala 2 Esposizioni
h = 4,60 m
Sala 1 Esposizioni
h = 4,60 m
Foyer
h = 4,60 m
4
7
9
8
6
36
3
2
13
10
5
11
12

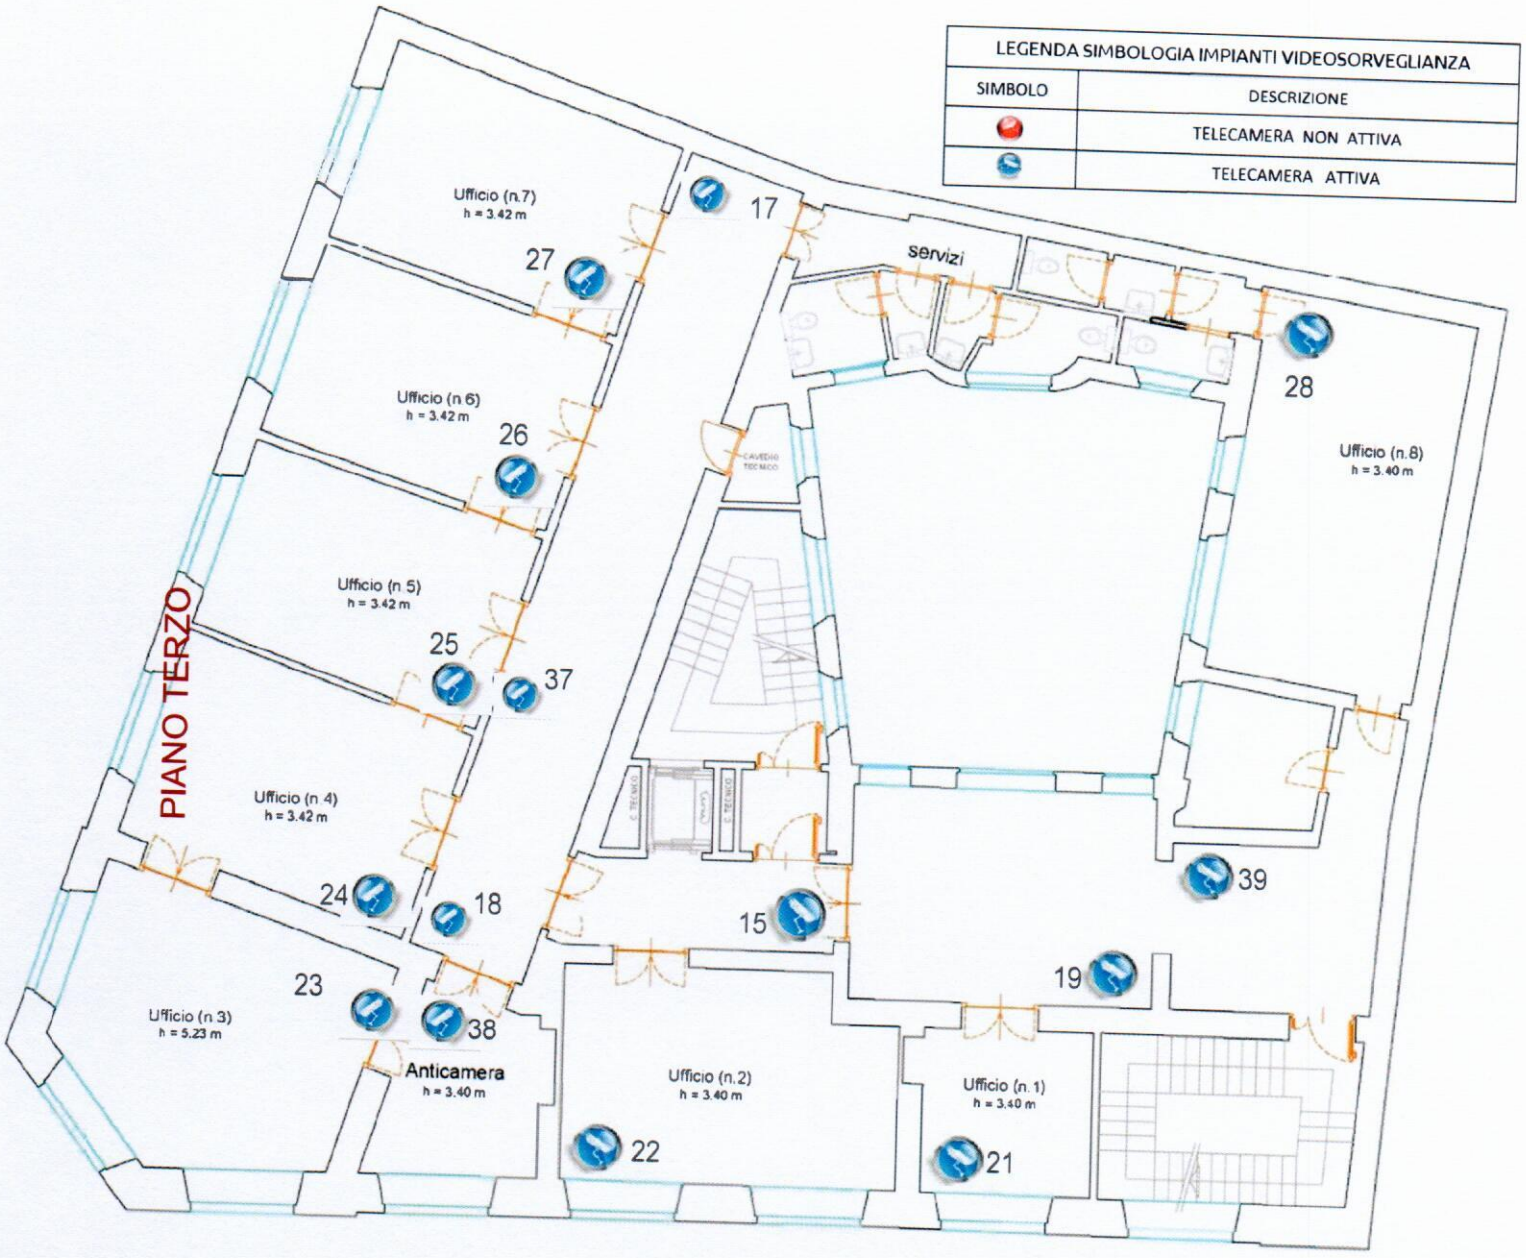
LEGENDA SIMBOLOGIA IMPIANTI VIDEOSORVEGLIANZA
SIMBOLO
DESCRIZIONE
TELECAMERA NON ATTIVA
TELECAMERA ATTIVA
PIANO TERZO
Ufficio (n.7)
h = 3.42 m
Ufficio (n.6)
h = 3.42 m
Ufficio (n.5)
h = 3.42 m
Ufficio (n.4)
h = 3.42 m
Ufficio (n.3)
h = 5.23 m
Anticamera
h = 3.40 m
Ufficio (n.2)
h = 3.40 m
Ufficio (n.1)
h = 3.40 m
Servizi
Ufficio (n.8)
h = 3.40 m
17
27
26
25
37
24
18
23
38
22
15
19
21
28
39
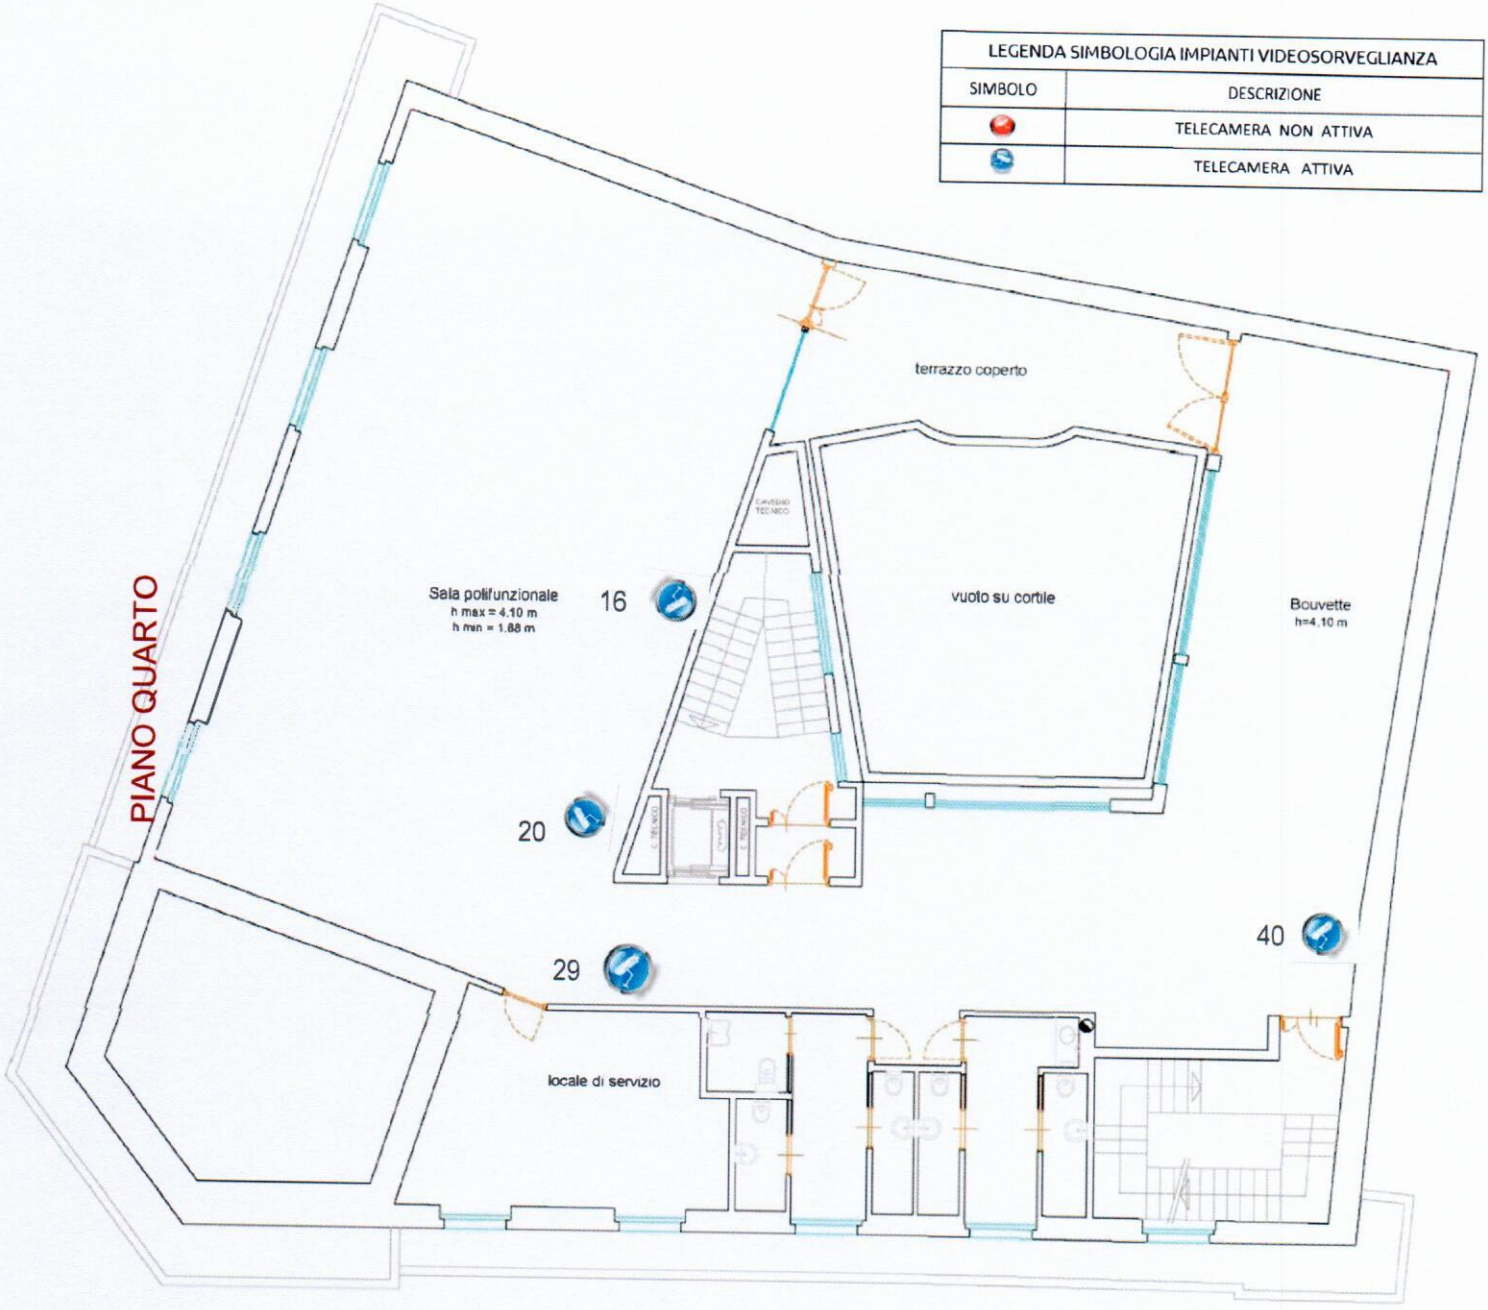
LEGENDA SIMBOLOGIA IMPIANTI VIDEOSORVEGLIANZA	
SIMBOLO	DESCRIZIONE
	TELECAMERA NON ATTIVA
	TELECAMERA ATTIVA